
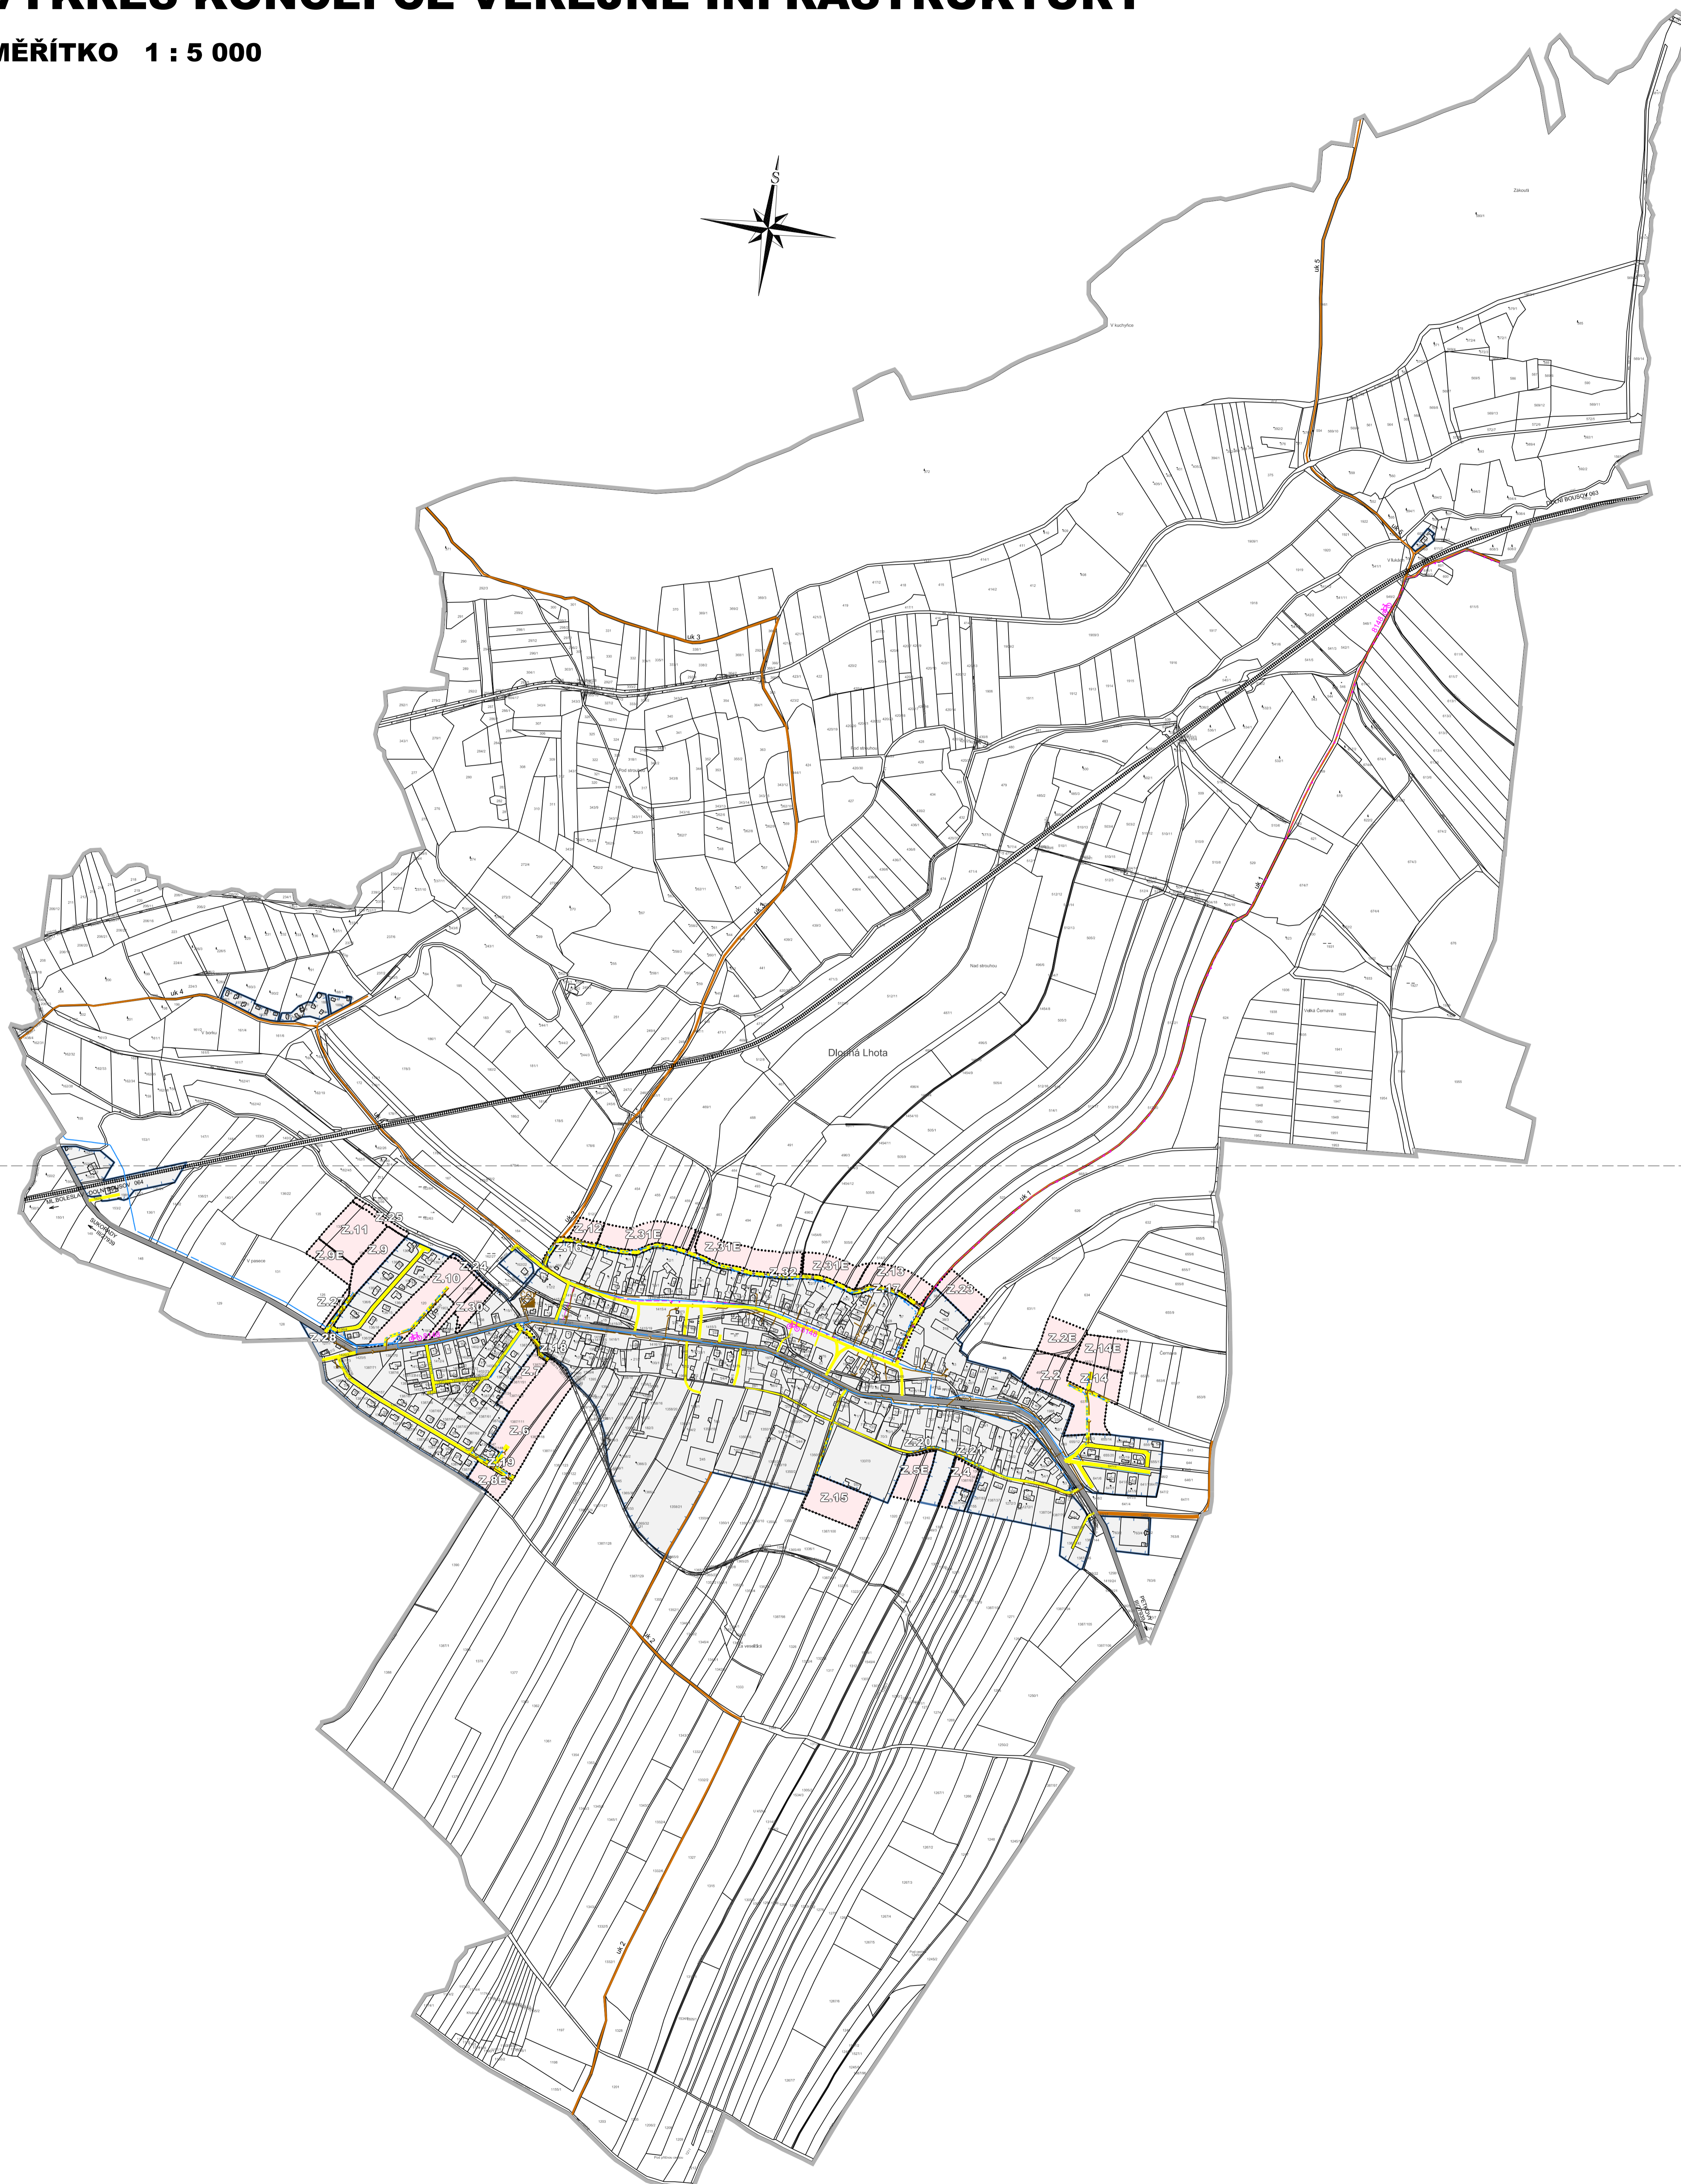


DLOUHÁ LHOTA

ÚZEMNÍ PLÁN

VÝKRES KONCEPCE VEŘEJNÉ INFRASTRUKTURY

MĚŘÍTKO 1 : 5 000

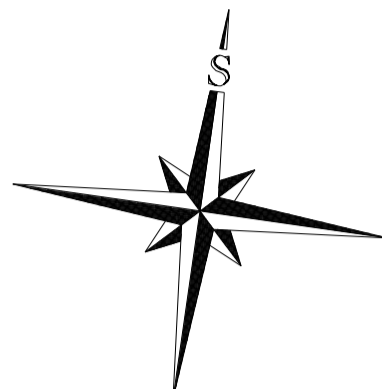

LIST 1

LEGENDA:

ZAKLADNÍ ČLENĚNÍ	
	HRANICE REŠENÉHO ÚZEMÍ
	ZASTAVĚNÉ ÚZEMÍ
	ZASTAVITELNÉ PLOCHY

KONCEPCE DOPRAVNÍ INFRASTRUKTURY	
STAV	NÁZEV
	ŽELEZNICE
	SILNICE III. TŘÍDY
	MÍSTNÍ KOMUNIKACE
	ÚČELOVÉ KOMUNIKACE uk 1 - uk 5
	CYKLOTRASY

KONCEPCE TECHNICKÉ INFRASTRUKTURY	
	VODOVODNÍ ŘÁD
	KANALIZACE
	ČIŠTÍRNA ODPADNÍCH VOD

INVESTOR	OBEC DLOUHÁ LHOTA		
PROJEKTANT URBANISTICKÉ ČÁSTI			
HLAVNÍ PROJEKTANT	Ing. František KAČÍREK		
ODPOVĚDNÝ PROJEKTANT	Ing. František KAČÍREK		
DIGITÁLNÍ ZPRACOVÁNÍ	Mgr. Jitka TOMÁŠOVÁ		
NÁZEV AKCE	DLOUHÁ LHOTA ÚZEMNÍ PLÁN	DATA	10/2025
NÁZEV VÝKRESU		MĚŘÍTKO	1 : 5 000
VÝKRES KONCEPCE VEŘEJNÉ INFRASTRUKTURY		POČET LISTŮ VÝKRESU	2
ČÁST DOKUMENTACE	GRAFICKÁ ČÁST	3	ČÍSLO PÁNE

LIST 2