
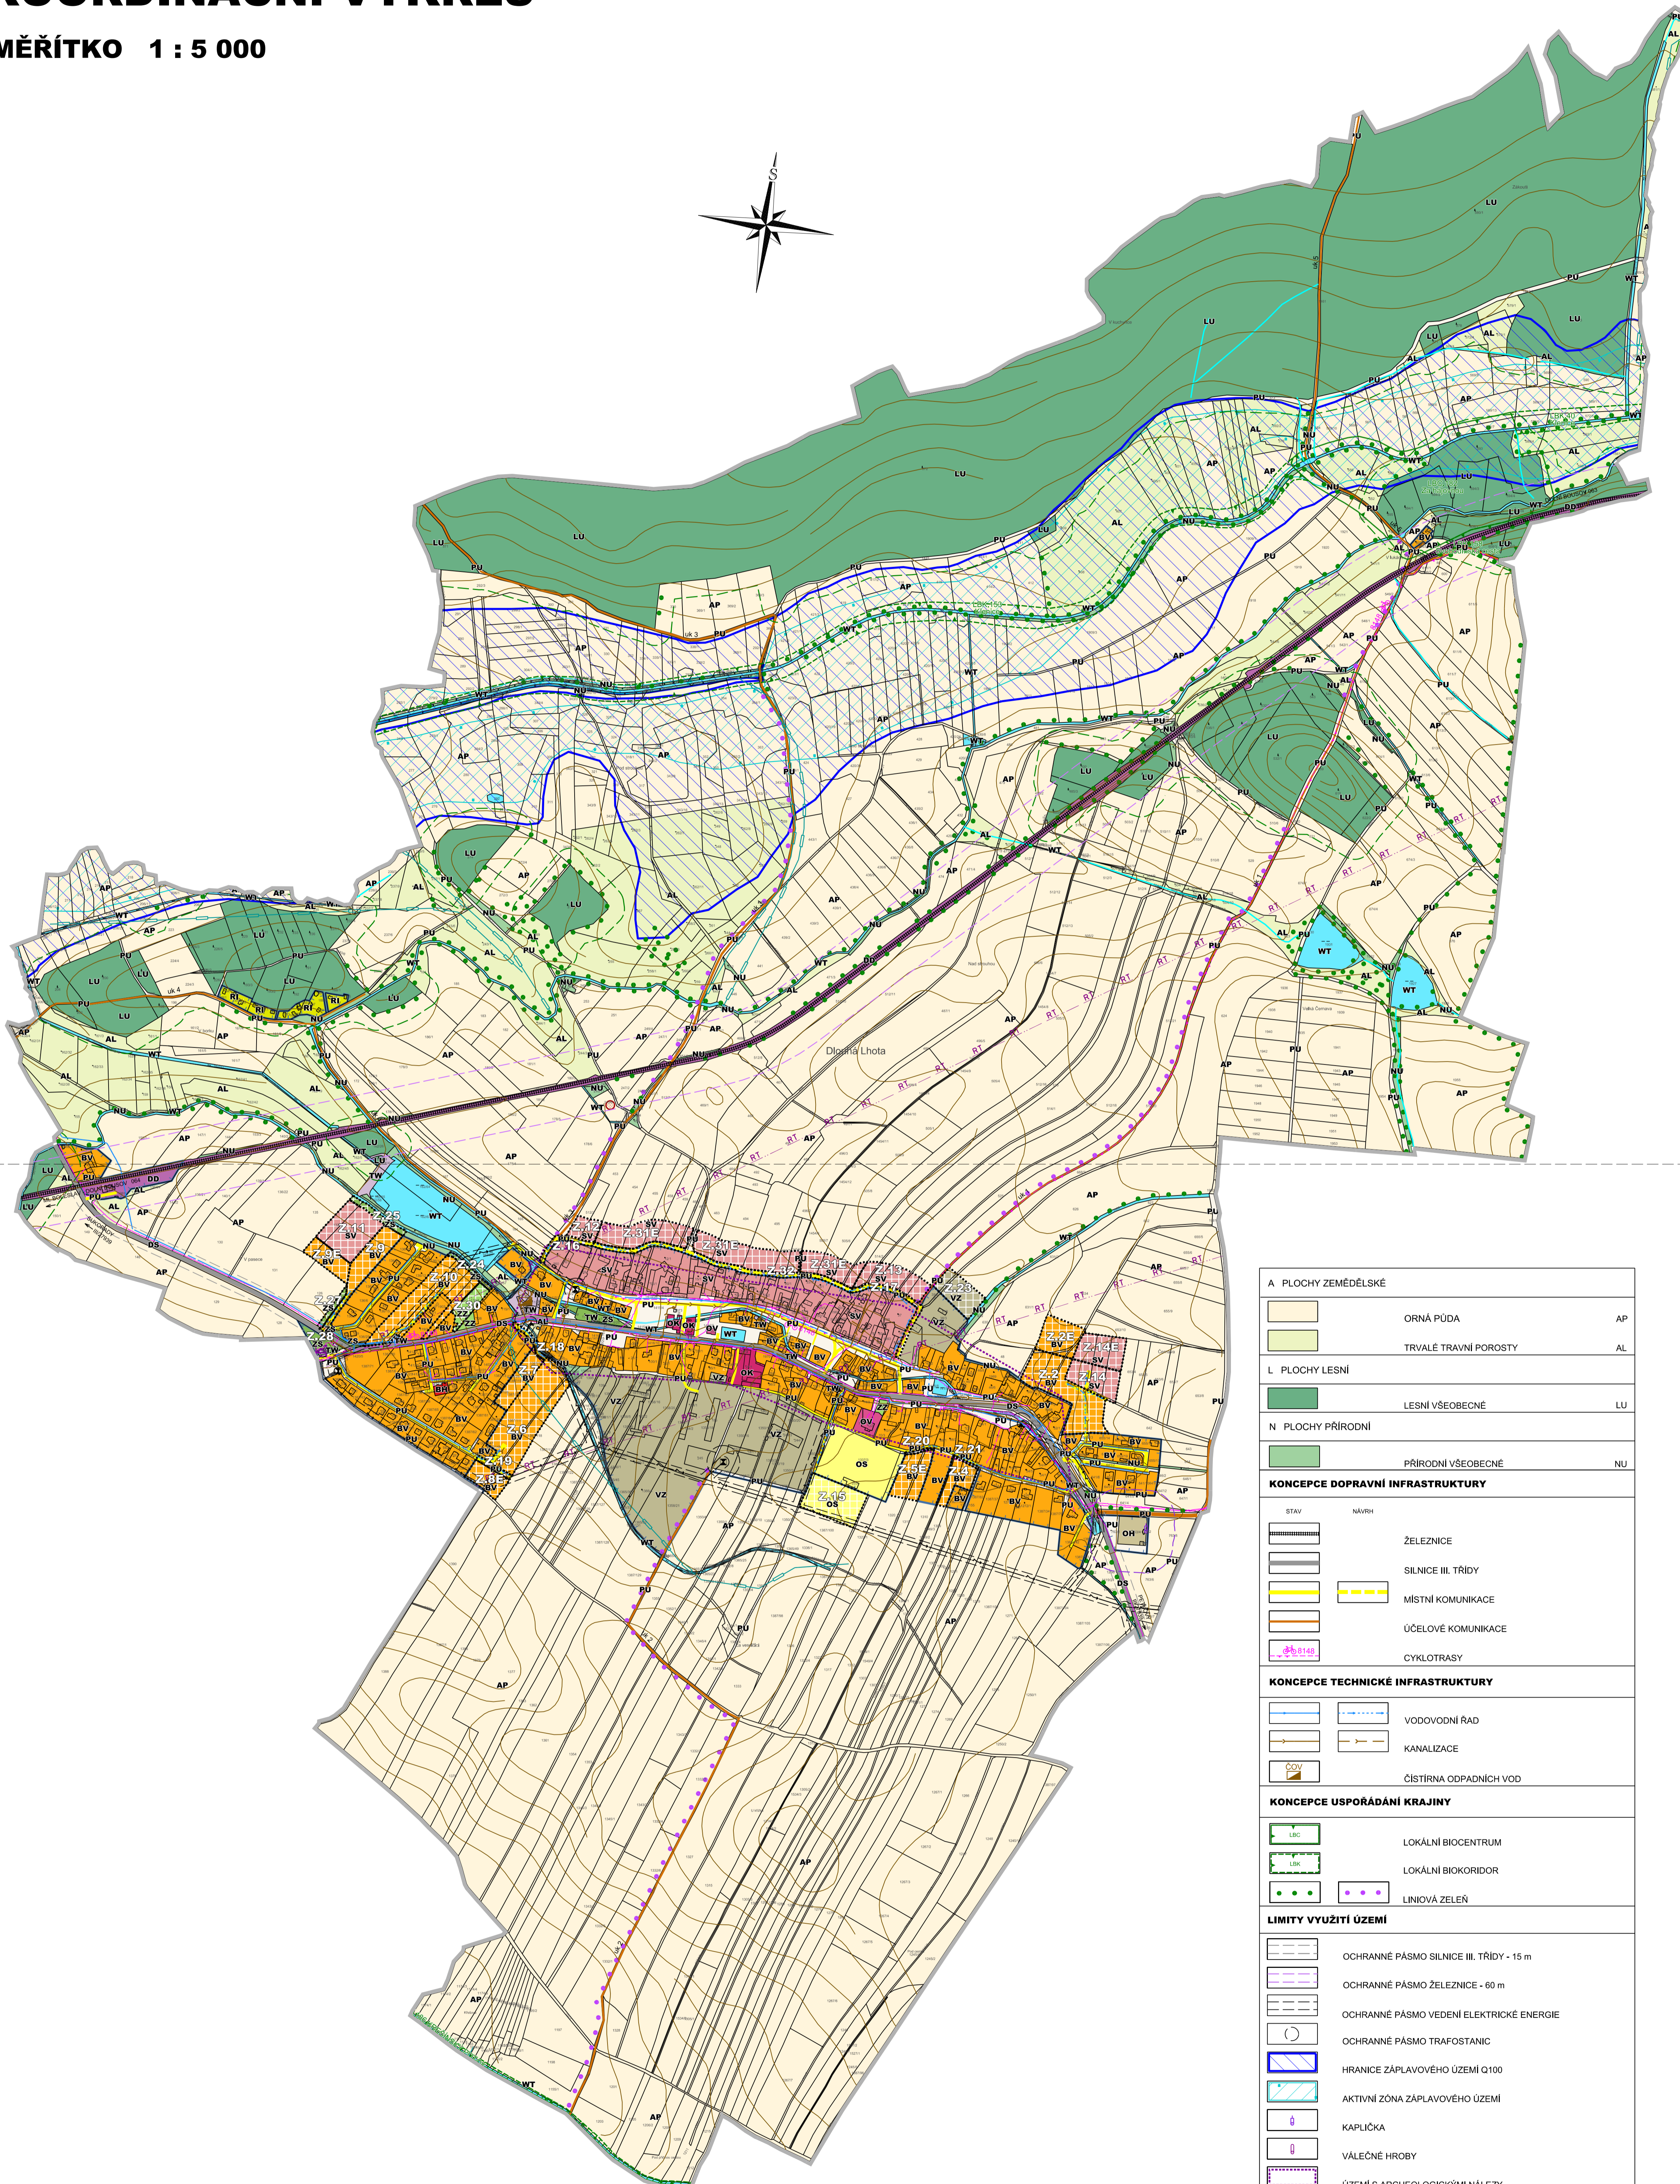


DLOUHÁ LHOTA

ÚZEMNÍ PLÁN KOORDINAČNÍ VÝKRES

MĚŘITKO 1 : 5 000

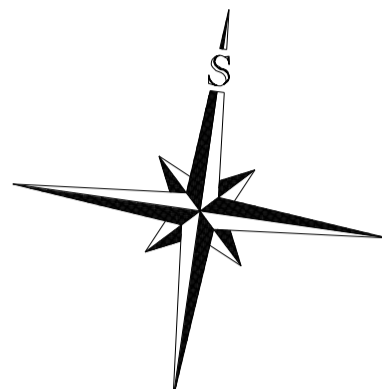

LIST 1

A PLOCHY ZEMĚDĚLSKÉ		
	ORNÁ PŮDA	AP
	TRVALE TRAVNÍ POROSTY	AL
L PLOCHY LESNÍ		
	LESNÍ VŠEOBECNÉ	LU
N PLOCHY PŘÍRODNÍ		
	PŘÍRODNÍ VŠEOBECNÉ	NU
KONCEPCE DOPRAVNÍ INFRASTRUKTURY		
	ZELEZNICE	
	SILNICE III. TŘÍDY	
	MÍSTNÍ KOMUNIKACE	
	ÚČELOVÉ KOMUNIKACE	
	CYKLOTRASY	
KONCEPCE TECHNICKÉ INFRASTRUKTURY		
	VODOVODNÍ ŘAD	
	KANALIZACE	
	ČIŠTÍRNA ODPADNÍCH VOD	
KONCEPCE USPOŘÁDÁNÍ KRAJINY		
	LOKÁLNÍ BIOCENTRUM	
	LOKÁLNÍ BIOKORIDOR	
	LINOVÁ ZELEN'	
LIMITY VYUŽITÍ ÚZEMÍ		
	OCHRANNÉ PÁSMO SILNICE III. TŘÍDY - 15 m	
	OCHRANNÉ PÁSMO ZELEZNICE - 60 m	
	OCHRANNÉ PÁSMO VEDENÍ ELEKTRICKÉ ENERGIE	
	OCHRANNÉ PÁSMO TRAFOSTANIC	
	HRANICE ZÁPLAVOVÉHO ÚZEMÍ Q100	
	AKTIVNÍ ZÓNA ZÁPLAVOVÉHO ÚZEMÍ	
	KAPLIČKA	
	VÁLEČNÉ HROBY	
	ÚZEMÍ S ARCHEOLOGICKÝMI NÁLEZY	
	OCHRANNÉ PÁSMO HRBITOVA	
	SKLADKA	
	MELIORAČNÍ ZARÍZENÍ	
	VZDÁLENOST 50 m OD OKRAJE LESA	
	VENKOVNÍ VEDENÍ ELEKTRICKÉ ENERGIE 22 kV	
	DISTRIBUČNÍ TRAFOSTANICE	
	SPOJOVÝ KABEL	
	RADIOVÝ SMĚROVÝ SPOJ	
	ZÁKLADOVÁ STANICE	

LEGENDA:

ZÁKLADNÍ ČLENĚNÍ		
	HRANICE REŠENÉHO ÚZEMÍ	
	HRANICE ZASTAVĚNÉHO ÚZEMÍ	
	HRANICE ZASTAVITELNÝCH PLOCH	
PLOCHY S ROZDÍLNÝM ZPŮSOBEM VYUŽITÍ		
B PLOCHY BYDLENÍ		
	BYDLENÍ VENKOVSKÉ	BV
	BYDLENÍ HROMADNÉ	BH
S PLOCHY SMÍŠENÉ OBYTNÉ		
	SMÍŠENÉ OBYTNÉ VENKOVSKÉ	SV
R PLOCHY REKREACE		
	REKREACE INDIVIDUÁLNÍ	RI
O PLOCHY OBČANSKÉHO VYBAVENÍ		
	OBČANSKÉ VYBAVENÍ KOMERČNÍ	OK
	OBČANSKÉ VYBAVENÍ VEŘEJNÉ	OV
	OBČANSKÉ VYBAVENÍ - SPORT	OS
	OBČANSKÉ VYBAVENÍ - HRBITOVY	OH
D PLOCHY DOPRAVNÍ INFRASTRUKTURY		
	DOPRAVA SILNIČNÍ	DS
	DOPRAVNÍ DRAŽNÍ	DD
T PLOCHY TECHNICKÉ INFRASTRUKTURY		
	VODNÍ HOSPODÁŘSTVÍ	TW
V PLOCHY VÝROBY A SKLADOVÁNÍ		
	VÝROBA ZEMĚDĚLSKÁ A LESNICKÁ	VZ
P PLOCHY VEŘEJNÝCH PROSTRANSTVÍ		
	VEŘEJNÁ PROSTRANSTVÍ VŠEOBECNÁ	PU
Z PLOCHY ZELENÉ		
	ZELEN' SÍDELNÍ OSTATNÍ	ZS
	ZELEN' ZAHRADNÍ A SADOVÁ	ZZ
W PLOCHY VODNÍ A VODOHOSPODÁŘSKÉ		
	VODNÍ A VODNÍCH TOKŮ	WT

CELÉ SPRÁVNÍ ÚZEMÍ JE ZÁJMOVÝM ÚZEMÍM MINISTERSTVA OBRANY Z HLEDISKA POVOLOVÁNÍ VYJEMOVANÝCH DRUHŮ STAVĚB

INVESTOR	OBEC DLOUHÁ LHOTA		
PROJEKTANT URBANISTICKÉ ČÁSTI			
HLAVNÍ PROJEKTANT	Ing. František KAČÍREK		
ODPOVĚDNÝ PROJEKTANT	Ing. František KAČÍREK		
DIGITÁLNÍ ZPRACOVÁNÍ	Mgr. Jitka TOMÁŠOVÁ		
NÁZEV AKCE	DLOUHÁ LHOTA ÚZEMNÍ PLÁN	DATA	10/2025
NÁZEV VÝKRESU	KOORDINAČNÍ VÝKRES	MĚŘITKO	1 : 5 000
ČÁST DOKUMENTACE	ODŮVODNĚNÍ - GRAFICKÁ ČÁST	POČET LISTŮ VÝKRESU	2
		ČÍSLO VÝKRESU	05/01/01
		ČÍSLO ČÁSTI	6

LIST 2