
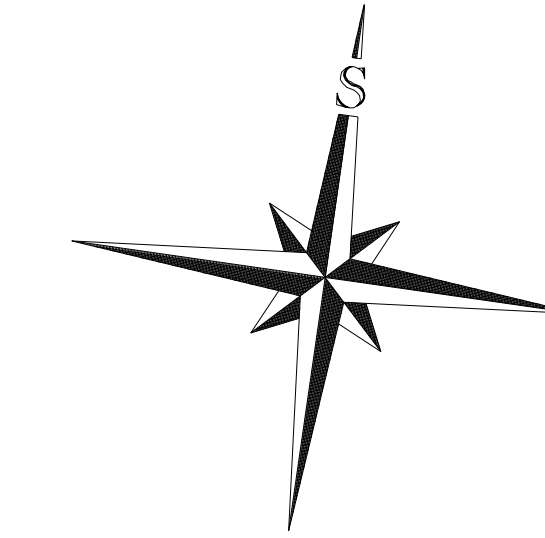
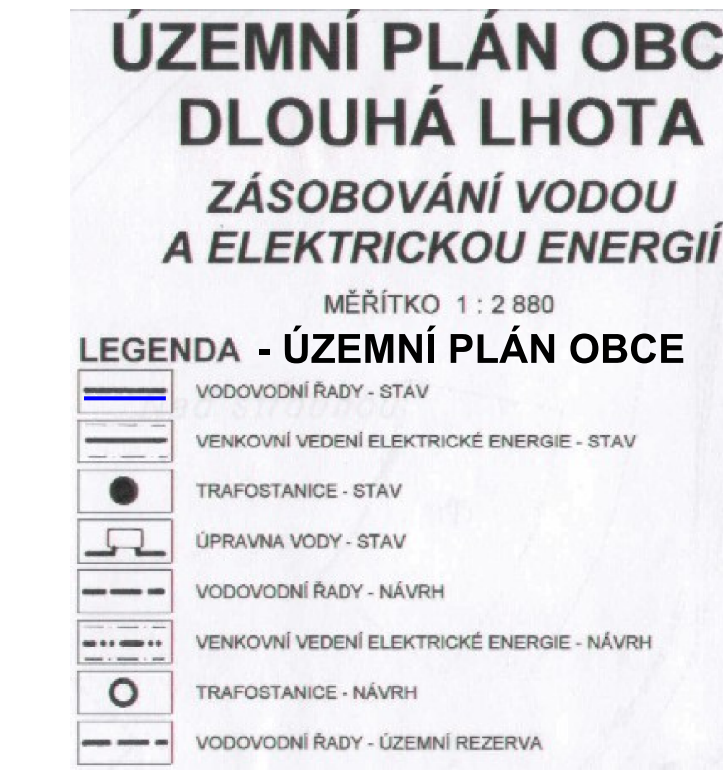


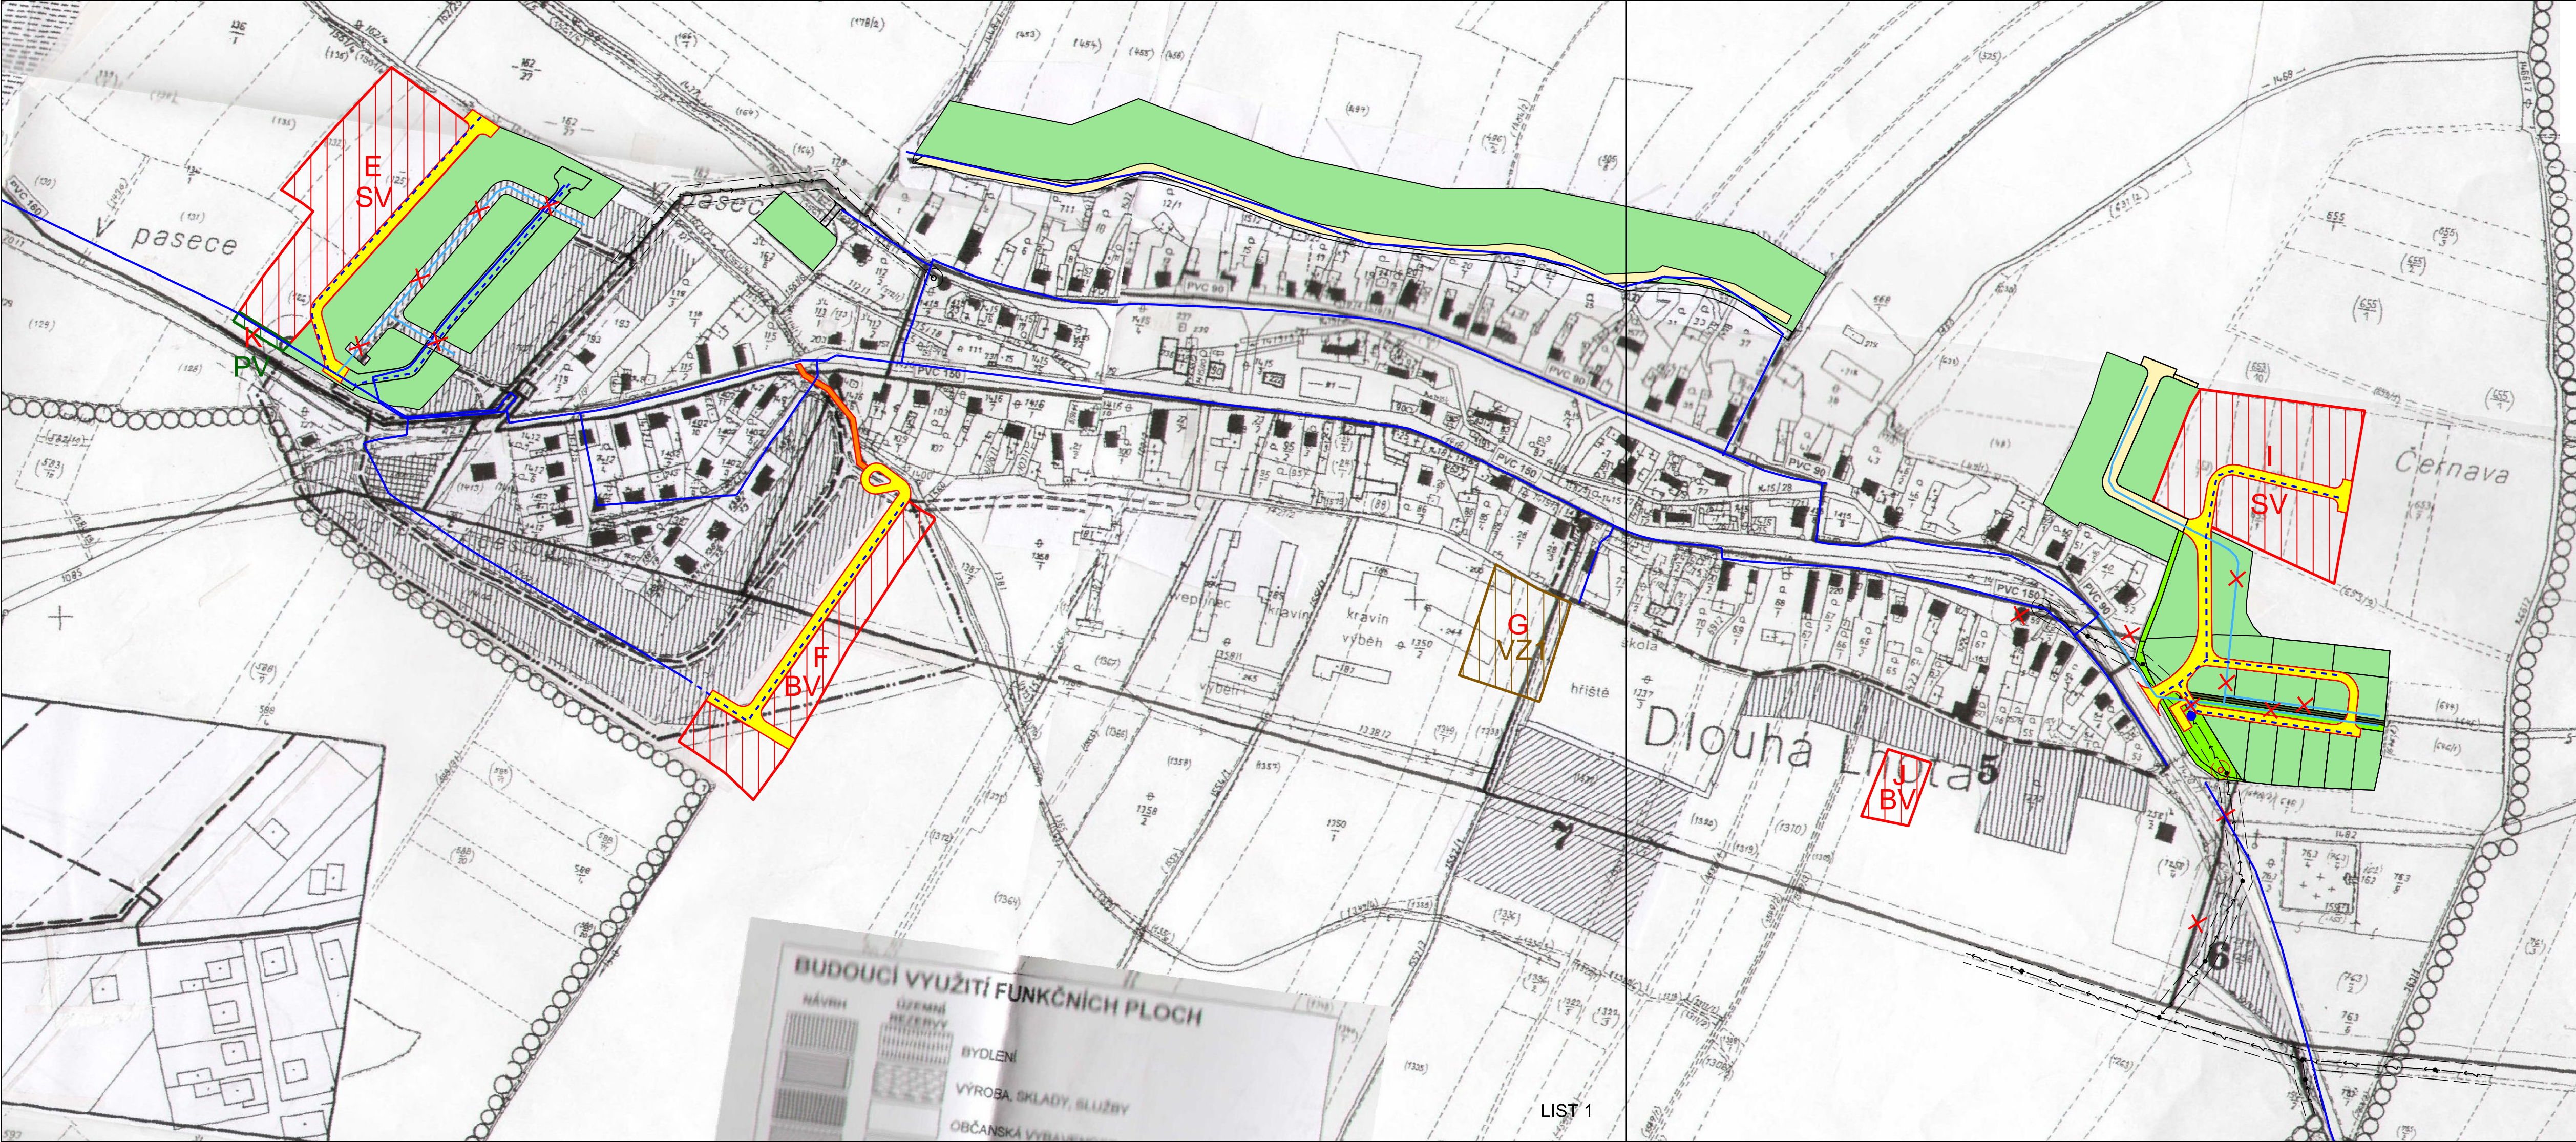

DLOUHÁ LHOTA

ÚZEMNÍ PLÁN OBCE

ZMĚNA č.2

VÝKRES KONCEPCE VEŘEJNÉ INFRASTRUKTURY
ZÁSOBOVÁNÍ PITNOU VODOU A ELEKTRICKOU ENERGIÍ - VÝŘEZ

MĚŘÍTKO 1:2 880

ZMĚNA č.2

NÁVRH

- BYDLENÍ V RODINNÝCH DOMECH - VENKOVSKÉ**
- PLOCHY SMÍŠENÉ OBYTNÉ - VENKOVSKÉ**
- VÝROBA A SKLADOVÁNÍ - ZEMĚDĚLSKÁ VÝROBA, VYŽADUJÍCÍ ZMĚNU REGULATIVU ÚP**
- PLOCHY VEŘEJNÝCH PROSTRANSTVÍ**
- OZNAČENÍ LOKALIT ZMĚNY č.2**
- MÍSTNÍ KOMUNIKACE**
- ZÁSOBOVÁNÍ PITNOU VODOU**
- ZÁSOBOVÁNÍ PITNOU VODOU - ZRUŠENÍ NÁVRHU**
- HYDROFONOVÁ STANICE - ÚZEMNÍ REZERVA**

LEGENDA ZMĚNY č.1

- TRAFOSTANICE - NÁVRH**
- OPRAVA CHYBNÉHO ZÁKRESU TS A ELEKTRICKÉHO VEDENÍ 22KV**
- VODOVODNÍ ŘAD - NÁVRH**
- HYDROFONOVÁ STANICE - ÚZEMNÍ REZERVA**
- OBYTNÉ PLOCHY - NÁVRH**
- VEŘEJNÁ ZELEN - NÁVRH**
- MÍSTNÍ KOMUNIKACE - NÁVRH**
- MELIORAČNÍ PŘÍKOP - STAV**

INVESTOR	OBEC DLOUHÁ LHOTA		
PROJEKTANT URBANISTICKÉ ČÁSTI	KA * KA PROJEKTOVÝ KOLEKTIV TUMSKÉ PRÁVNÍKOVÉ NAD JIŽENOU		
HLAVNÍ PROJEKTANT	ing. František KAČÍREK		
DIGITÁLNÍ ZPRACOVÁNÍ	DIGITÁLNÍ ZPRACOVÁNÍ Číslo 1070, 1071, 1072, 1073		
NÁZEV AKCE	ETAPA		
	DATUM	07/2014	
	MĚŘÍTKO	1 : 2 880	
	FORMÁT		
NÁZEV VÝKRESU VÝKRES KONCEPCE VEŘEJNÉ INFRASTRUKTURY ZÁSOBOVÁNÍ PITNOU VODOU A ELEKTRICKOU ENERGIÍ - VÝŘEZ ČÁST DOKUMENTACE	ČÍSLO VÝKRESU:		
		3.2	
		GRAFICKÁ ČÁST	
	ČÍSLO PÁŘE:		