
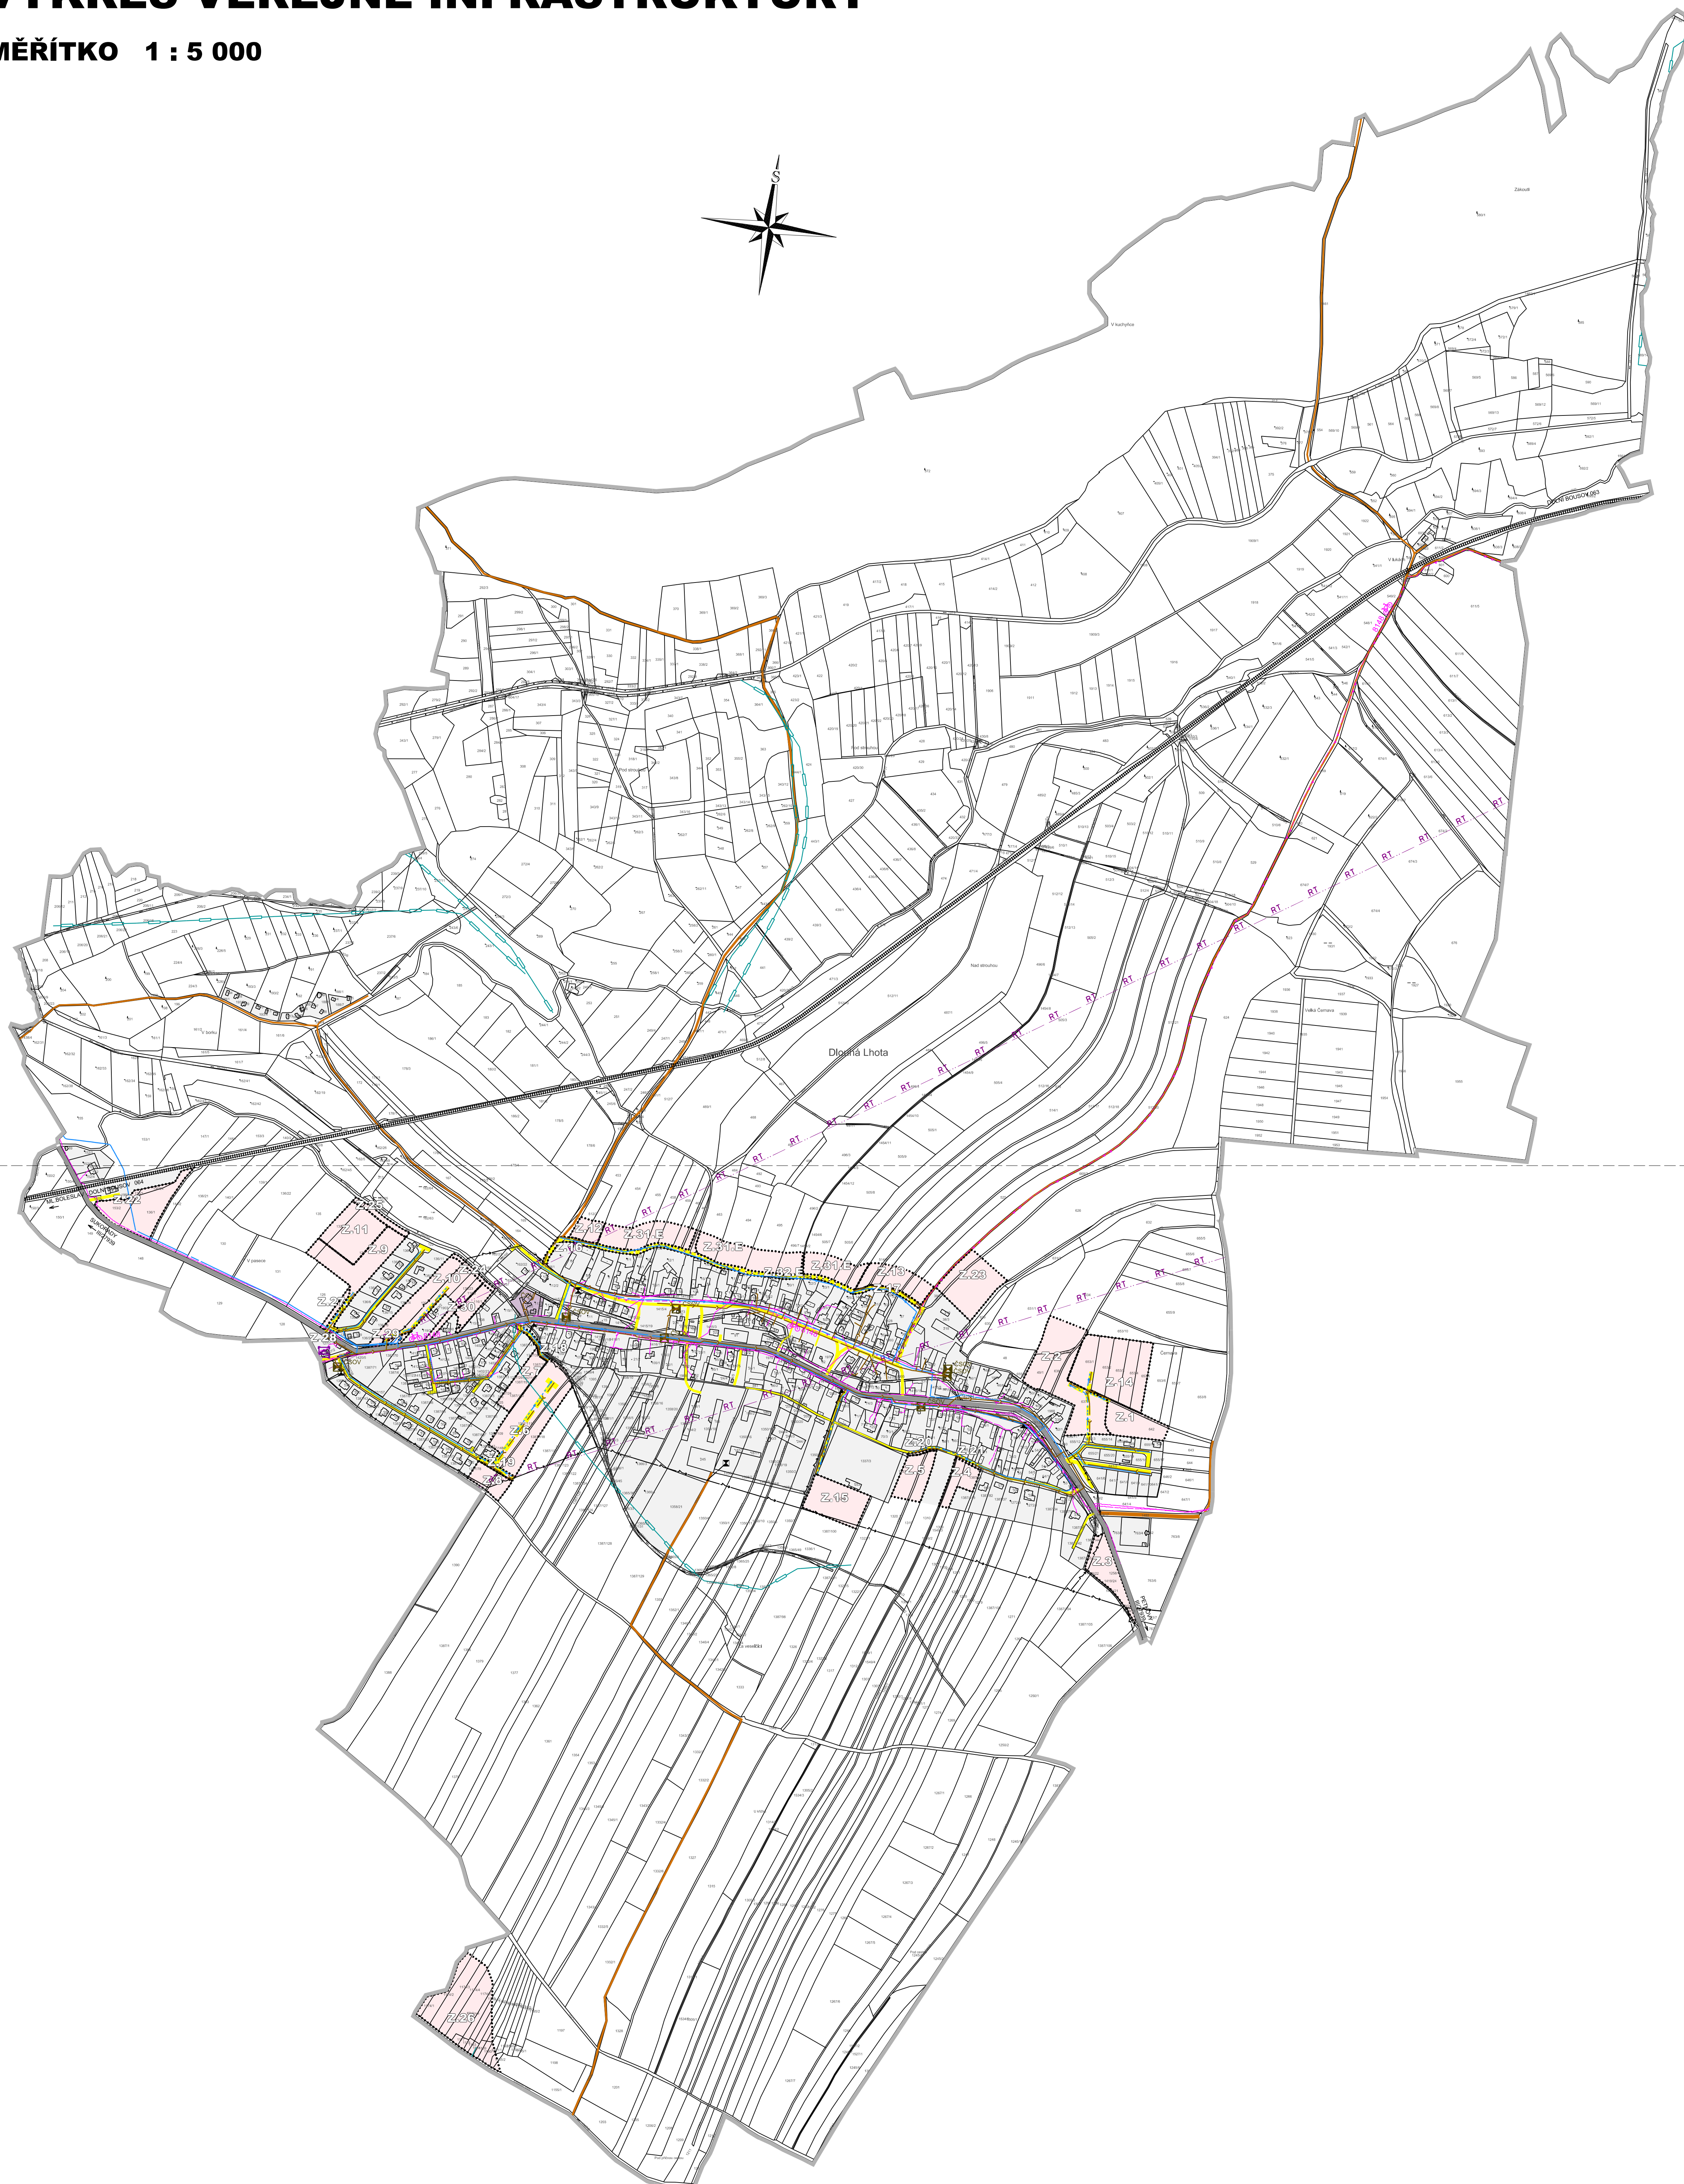


# DLOUHÁ LHOTA

## ÚZEMNÍ PLÁN

### VÝKRES VEŘEJNÉ INFRASTRUKTURY

MĚŘÍTKO 1 : 5 000

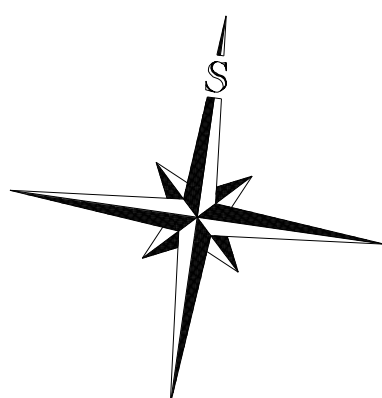

LIST 1

#### LEGENDA:

ZÁKLADNÍ ČLENĚNÍ	
	HRANICE ŘEŠENÉHO ÚZEMÍ
	ZASTAVĚNÉ ÚZEMÍ
	ZASTAVITELNÉ PLOCHY
	ZASTAVITELNÉ PLOCHY - II. ETAPA

KONCEPCE DOPRAVNÍ INFRASTRUKTURY	
	ŽELEZNICE
	SILNICE III. TŘÍDY
	MÍSTNÍ KOMUNIKACE
	ÚČELOVÉ KOMUNIKACE
	CYKLOTRASY

KONCEPCE TECHNICKÉ INFRASTRUKTURY	
	VENKOVNÍ VEDENÍ ELEKTRICKÉ ENERGIE 22 kV
	DISTRIBUČNÍ TRAFOSTANICE
	SPOJOVÝ KABEL
	RADIOVÝ SMĚROVÝ SPOJ
	ZÁKLADNOVÁ STANICE
	VODOVODNÍ ŘAD
	KANALIZACE
	ČIŠTIRNA ODPADNÍCH VOD
	PRŮČERPÁVACÍ STANICE ODPADNÍCH VOD
	MELIORAČNÍ ZAŘÍZENÍ

INVESTOR	OBEC DLOUHÁ LHOTA		
PROJEKTANT URBANISTICKÉ ČÁSTI			
HLAVNÍ PROJEKTANT	Ing. František KACÍREK		
OPOVĚDNÝ PROJEKTANT	Ing. František KACÍREK		
DIGITÁLNÍ ZPRACOVÁNÍ	Mgr. Jitka TOMÁŠOVÁ		
NÁZEV AKCE	DLOUHÁ LHOTA ÚZEMNÍ PLÁN	DATUM	1/2024
NÁZEV VÝKRESU	VÝKRES VEŘEJNÉ INFRASTRUKTURY	MĚŘÍTKO	1 : 5 000
ČÁST DOKUMENTACE	GRAFICKÁ ČÁST	POČET LISTŮ VÝKRESU	2
		ČÍSLO VÝKRESU	03.01
		ČÍSLO PÁNE	3

LIST 2