
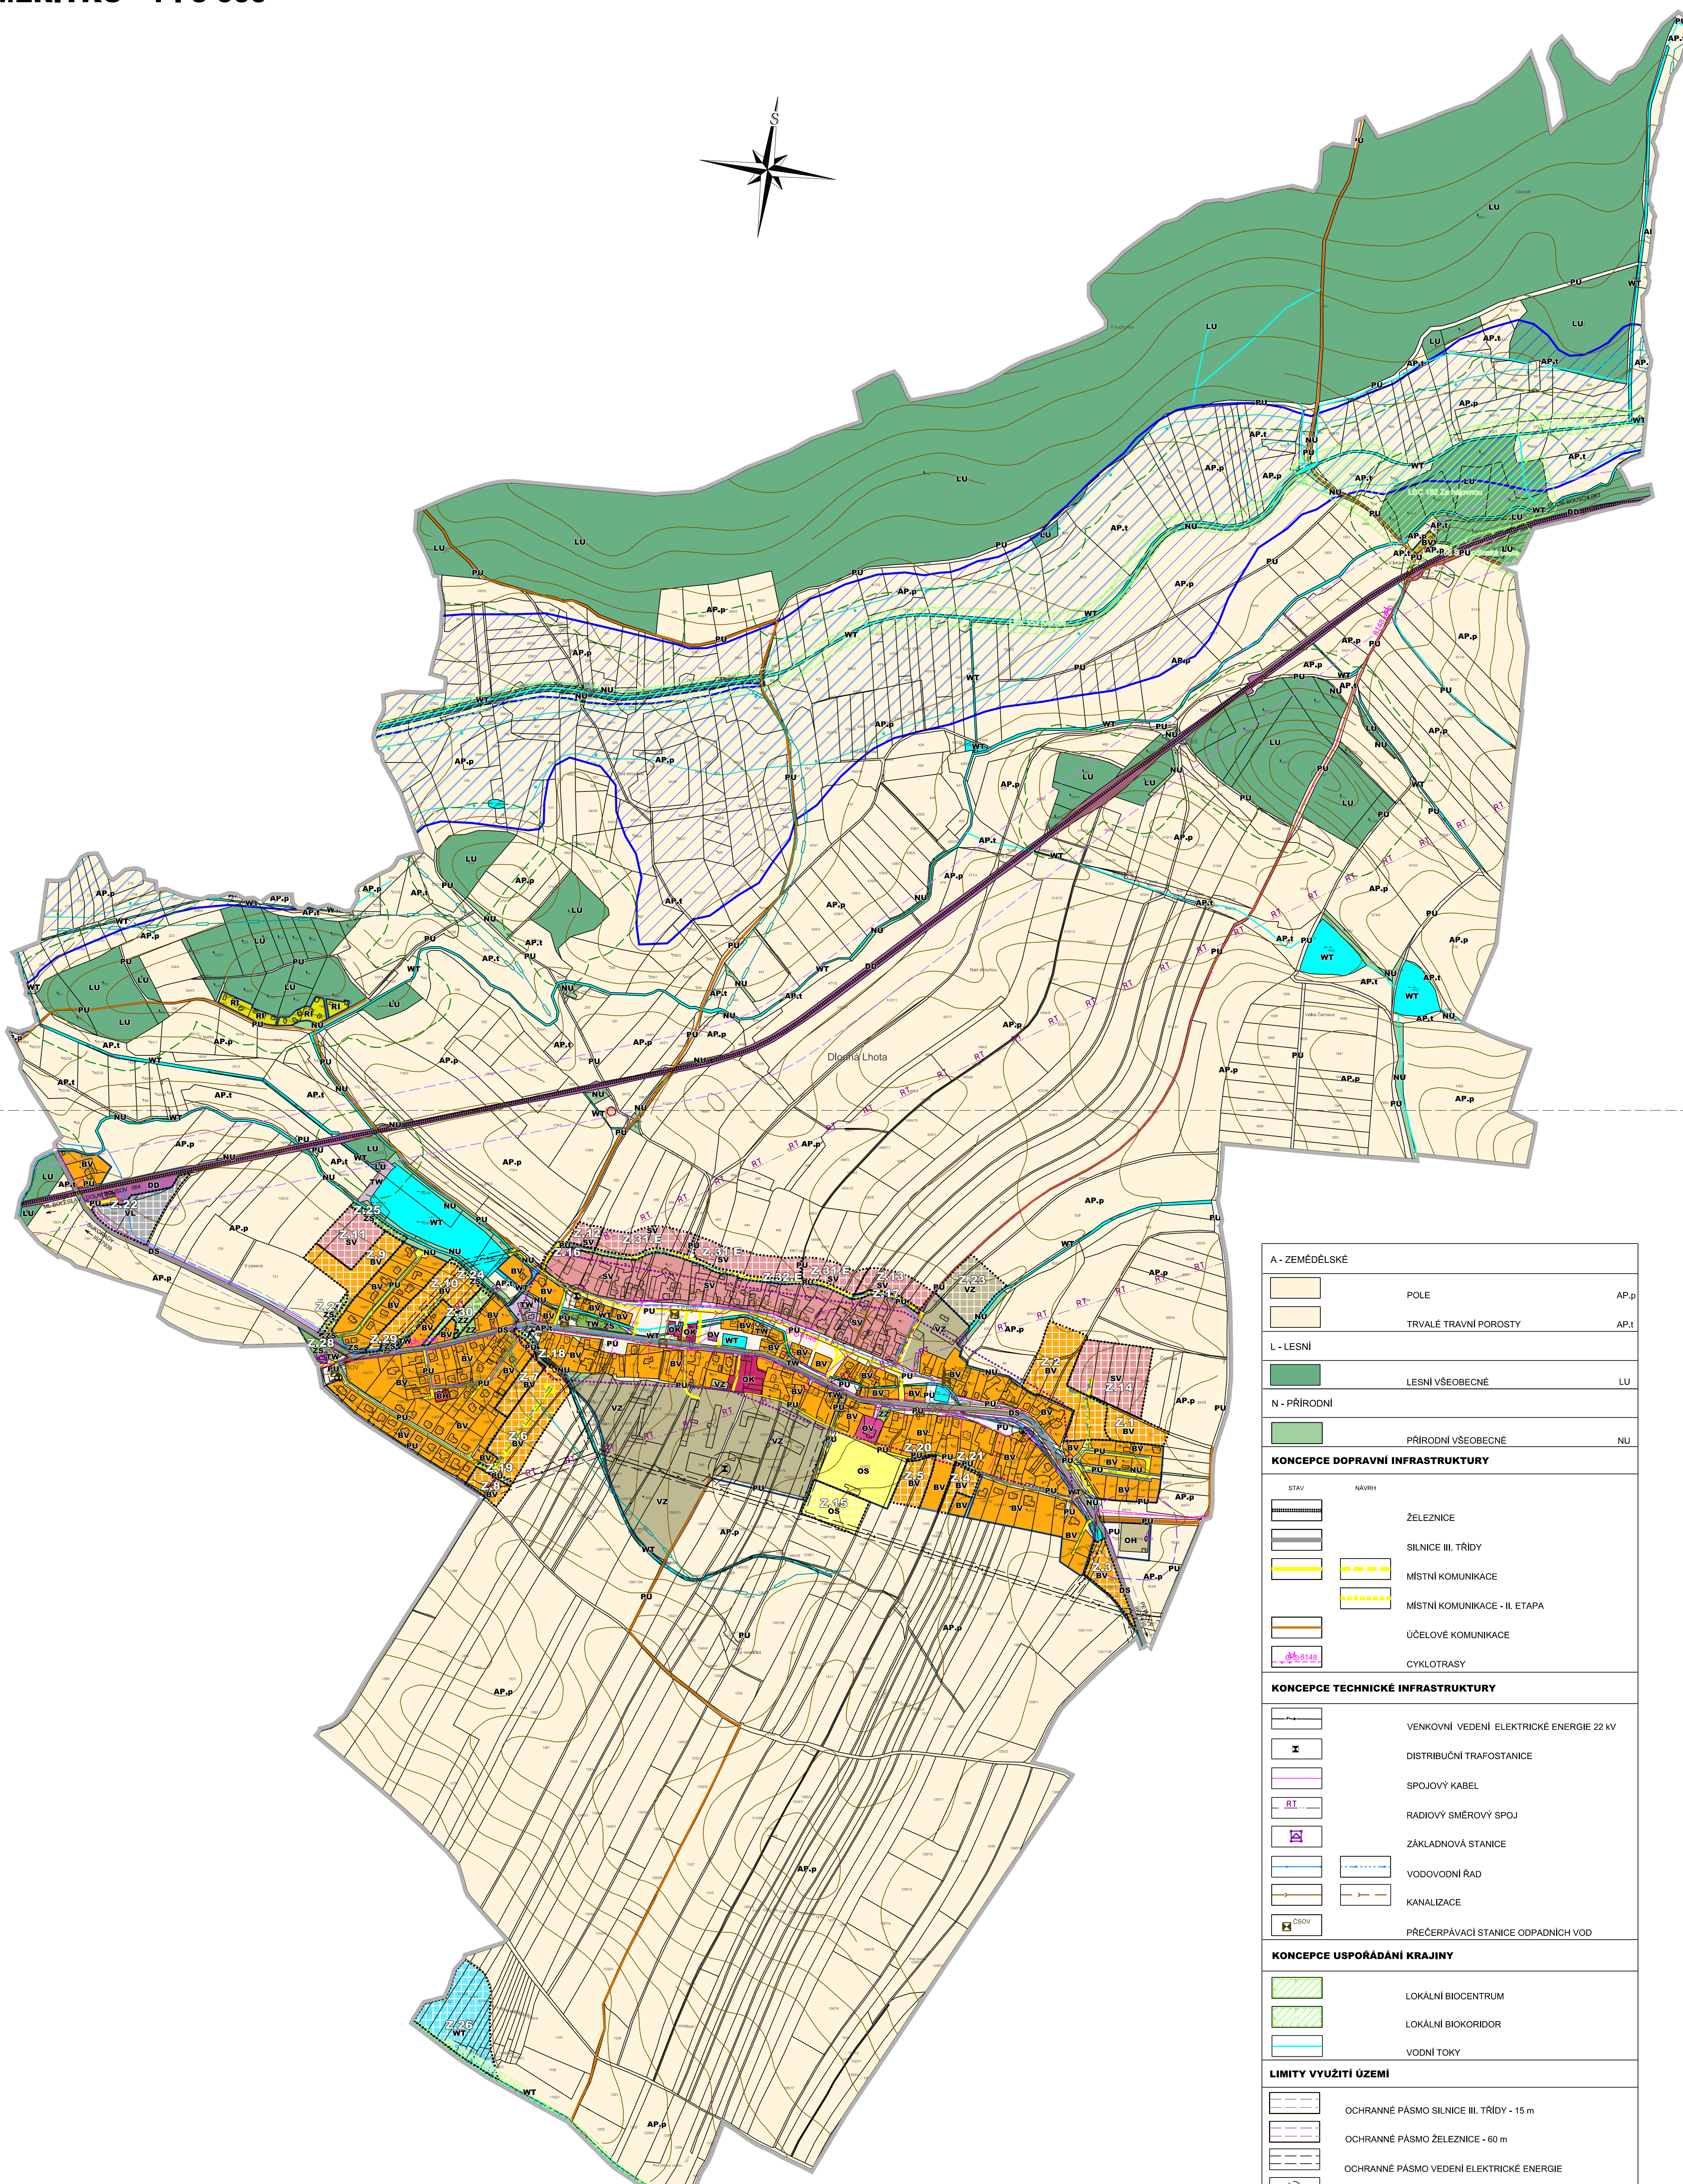


DLOUHÁ LHOTA

ÚZEMNÍ PLÁN KOORDINAČNÍ VÝKRES

MĚŘÍTKO 1 : 5 000

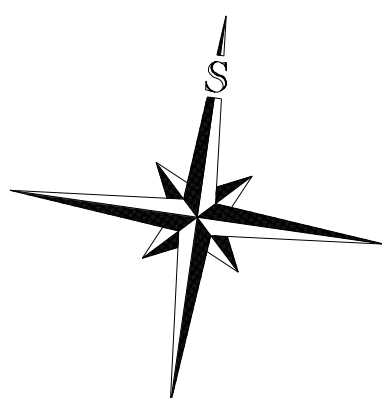

LIST 1

A - ZEMĚDĚLSKÉ		
	POLE	AP.p
	TRVÁLE TRÁVNÍ POROSTY	AP.1
L - LESNÍ		
	LESNÍ VŠEOBECNÉ	LU
N - PŘÍRODNÍ		
	PŘÍRODNÍ VŠEOBECNÉ	NU
KONCEPCE DOPRAVNÍ INFRASTRUKTURY		
	ŽELEZNICE	
	SILNICE III. TŘÍDY	
	MÍSTNÍ KOMUNIKACE	
	MÍSTNÍ KOMUNIKACE - II. ETAPA	
	ÚČELOVÉ KOMUNIKACE	
	CYKLOTRASY	
KONCEPCE TECHNICKÉ INFRASTRUKTURY		
	VENKOVNÍ VEDENÍ ELEKTRICKÉ ENERGIE 22 kV	
	DISTRIBUČNÍ TRAFOSTANICE	
	SPOJOVÝ KABEL	
	RADIOVÝ SMĚROVÝ SPOJ	
	ZÁKLADOVÁ STANICE	
	VODOVODNÍ ŘÁD	
	KANALIZACE	
	PŘEČERPÁVACÍ STANICE ODPADNÍCH VOD	
KONCEPCE USPOŘÁDÁNÍ KRAJINY		
	LOKÁLNÍ BIOCENTRUM	
	LOKÁLNÍ BIOKORIDOR	
	VODNÍ TOKY	
LIMITY VYUŽITÍ ÚZEMÍ		
	OCHRANNÉ PÁSMA SILNICE III. TŘÍDY - 15 m	
	OCHRANNÉ PÁSMA ŽELEZNICE - 60 m	
	OCHRANNÉ PÁSMA VEDENÍ ELEKTRICKÉ ENERGIE	
	OCHRANNÉ PÁSMA TRAFOSTANIC	
	HRANICE ZÁPLAVOVÉHO ÚZEMÍ Q100	
	AKTIVNÍ ZÓNA ZÁPLAVOVÉHO ÚZEMÍ	
	KAPLÍČKA	
	VÁLEČNÉ HROBY	
	ÚZEMÍ S ARCHEOLOGICKÝMI NÁLEZY	
	OCHRANNÉ PÁSMA HRBITOVA	
	SKLÁDKA	
	MELIORAČNÍ ZAŘÍZENÍ	
	VZDÁLENOST 50 m OD OKRAJE LESA	

ZÁKLADNÍ ČLENĚNÍ		
	HRANICE ŘEŠENÉHO ÚZEMÍ	
	HRANICE ZASTAVĚNÉHO ÚZEMÍ	
	HRANICE ZASTAVITELNÝCH PLOCH	
	HRANICE ZASTAVITELNÝCH PLOCH - II. ETAPA	
PLOCHY S ROZDÍLNÝM ZPŮSOBEM VYUŽITÍ		
B - BYDLĚNÍ		
	BYDLĚNÍ VENKOVSKÉ	BV
	BYDLĚNÍ HROMADNÉ	BH
S - SMÍŠENÉ OBYTNÉ		
	SMÍŠENÉ OBYTNÉ VENKOVSKÉ	SV
R - REKREACE		
	REKREACE INDIVIDUÁLNÍ	RI
O - OBČANSKÉHO VYBAVENÍ		
	OBČANSKÉ VYBAVENÍ KOMERČNÍ	OK
	OBČANSKÉ VYBAVENÍ VEŘEJNÉ	OV
	OBČANSKÉ VYBAVENÍ - SPORT	OS
	OBČANSKÉ VYBAVENÍ - HRBITOVY	OH
D - DOPRAVNÍ INFRASTRUKTURA		
	DOPRAVA SILNIČNÍ	DS
	DOPRAVNÍ DRAŽNÍ	DD
T - TECHNICKÁ INFRASTRUKTURA		
	VODNÍ HOSPODÁŘSTVÍ	TW
V - VÝROBY A SKLADOVÁNÍ		
	VÝROBA ZEMĚDĚLSKÁ A LESNICKÁ	VZ
	VÝROBA LEHKÁ	VL
P - VEŘEJNÁ PROSTRANSTVÍ		
	VEŘEJNÁ PROSTRANSTVÍ VŠEOBECNÁ	PU
	VEŘEJNÁ PROSTRANSTVÍ VŠEOBECNÁ - II. ETAPA	PU
Z - ZELEN		
	ZELENĚ SÍDELNÍ OSTATNÍ	ZS
	ZELENĚ - ZAHRADY A SADY	ZZ
W - VODNÍ A VODOHOSPODÁŘSKÉ		
	VODNÍ A VODNÍCH TOKŮ	WT

INVESTOR	OBEC DLOUHÁ LHOTA		
PROJEKTANT URBANISTICKÉ ČÁSTI			
HLAVNÍ PROJEKTANT	Ing. František KAČÍREK		
ODPOVĚDNÝ PROJEKTANT	Ing. František KAČÍREK		
DIGITÁLNÍ ZPRACOVÁNÍ	Mgr. Jiřka TOMÁŠOVÁ		
NÁZEV AKCE	DLOUHÁ LHOTA ÚZEMNÍ PLÁN	DATUM	1/2024
MĚŘÍTKO	1 : 5 000	POČET LISTŮ VÝKRESU	2
NÁZEV VÝKRESU	KOORDINAČNÍ VÝKRES	OBČ. VÝKRESU	OBČOVNE
ČÁST DOKUMENTACE	ODVOVNĚNÍ - GRAFICKÁ ČÁST	6	

LIST 2